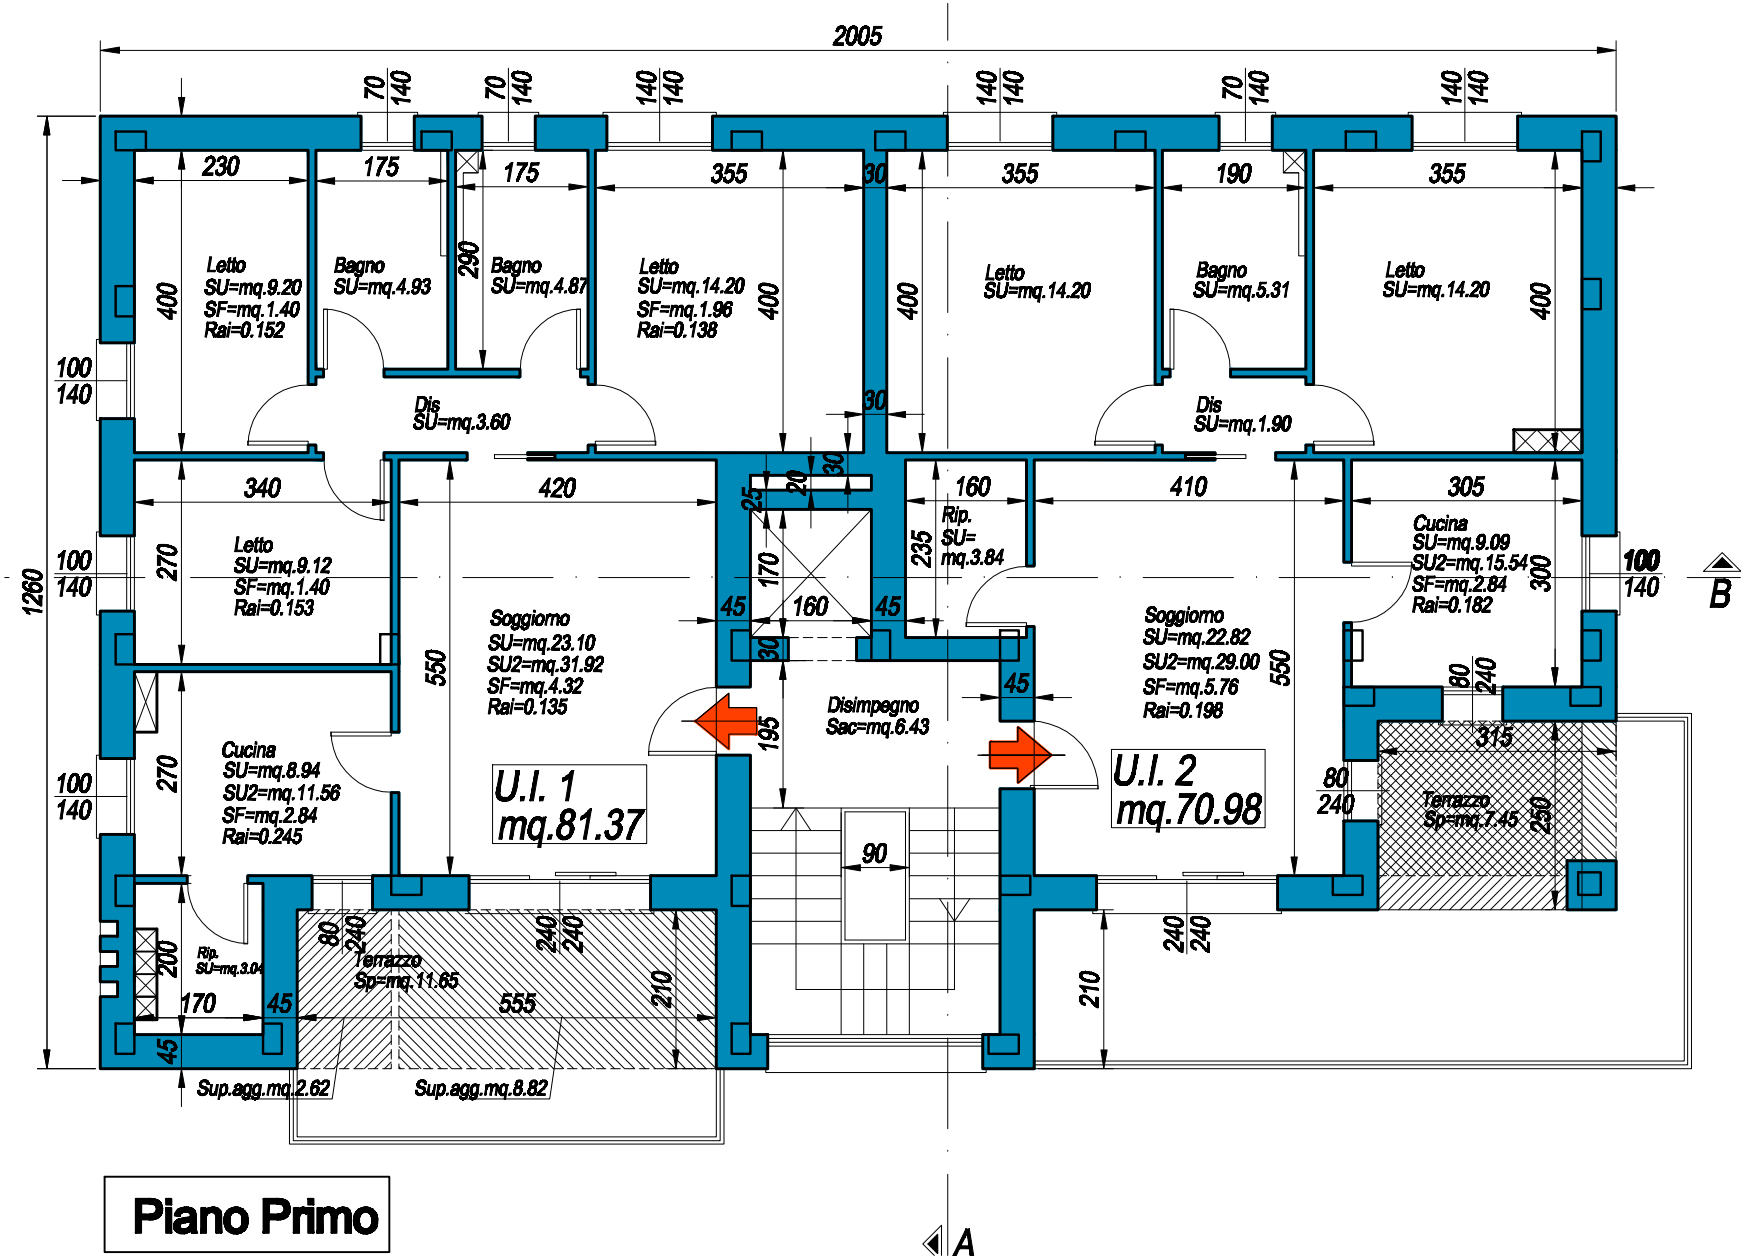
2005
1260
Letto
SU=mq.9.20
SF=mq.1.40
Rai=0.152
Bagno
SU=mq.4.93
Bagno
SU=mq.4.87
Letto
SU=mq.14.20
SF=mq.1.96
Rai=0.138
Letto
SU=mq.14.20
Bagno
SU=mq.5.31
Letto
SU=mq.14.20
Dis
SU=mq.3.60
Dis
SU=mq.1.90
Letto
SU=mq.9.12
SF=mq.1.40
Rai=0.153
Soggiorno
SU=mq.23.10
SU2=mq.31.92
SF=mq.4.32
Rai=0.135
Rip.
SU=
mq.3.84
Cucina
SU=mq.9.09
SU2=mq.15.54
SF=mq.2.84
Rai=0.182
Soggiorno
SU=mq.22.82
SU2=mq.29.00
SF=mq.5.76
Rai=0.198
Disimpegno
Sac=mq.6.43
Cucina
SU=mq.8.94
SU2=mq.11.56
SF=mq.2.84
Rai=0.245
U.I. 1
mq.81.37
U.I. 2
mq.70.98
Terrazzo
Sp=mq.7.45
Terrazzo
Sp=mq.11.65
Rip.
SU=mq.3.04
Sup.agg.mq.2.62
Sup.agg.mq.8.82
B
A

Piano Primo